

MALÉ RIPŇANY

NÁVRH ÚZEMNÉHO PLÁNU OBCE

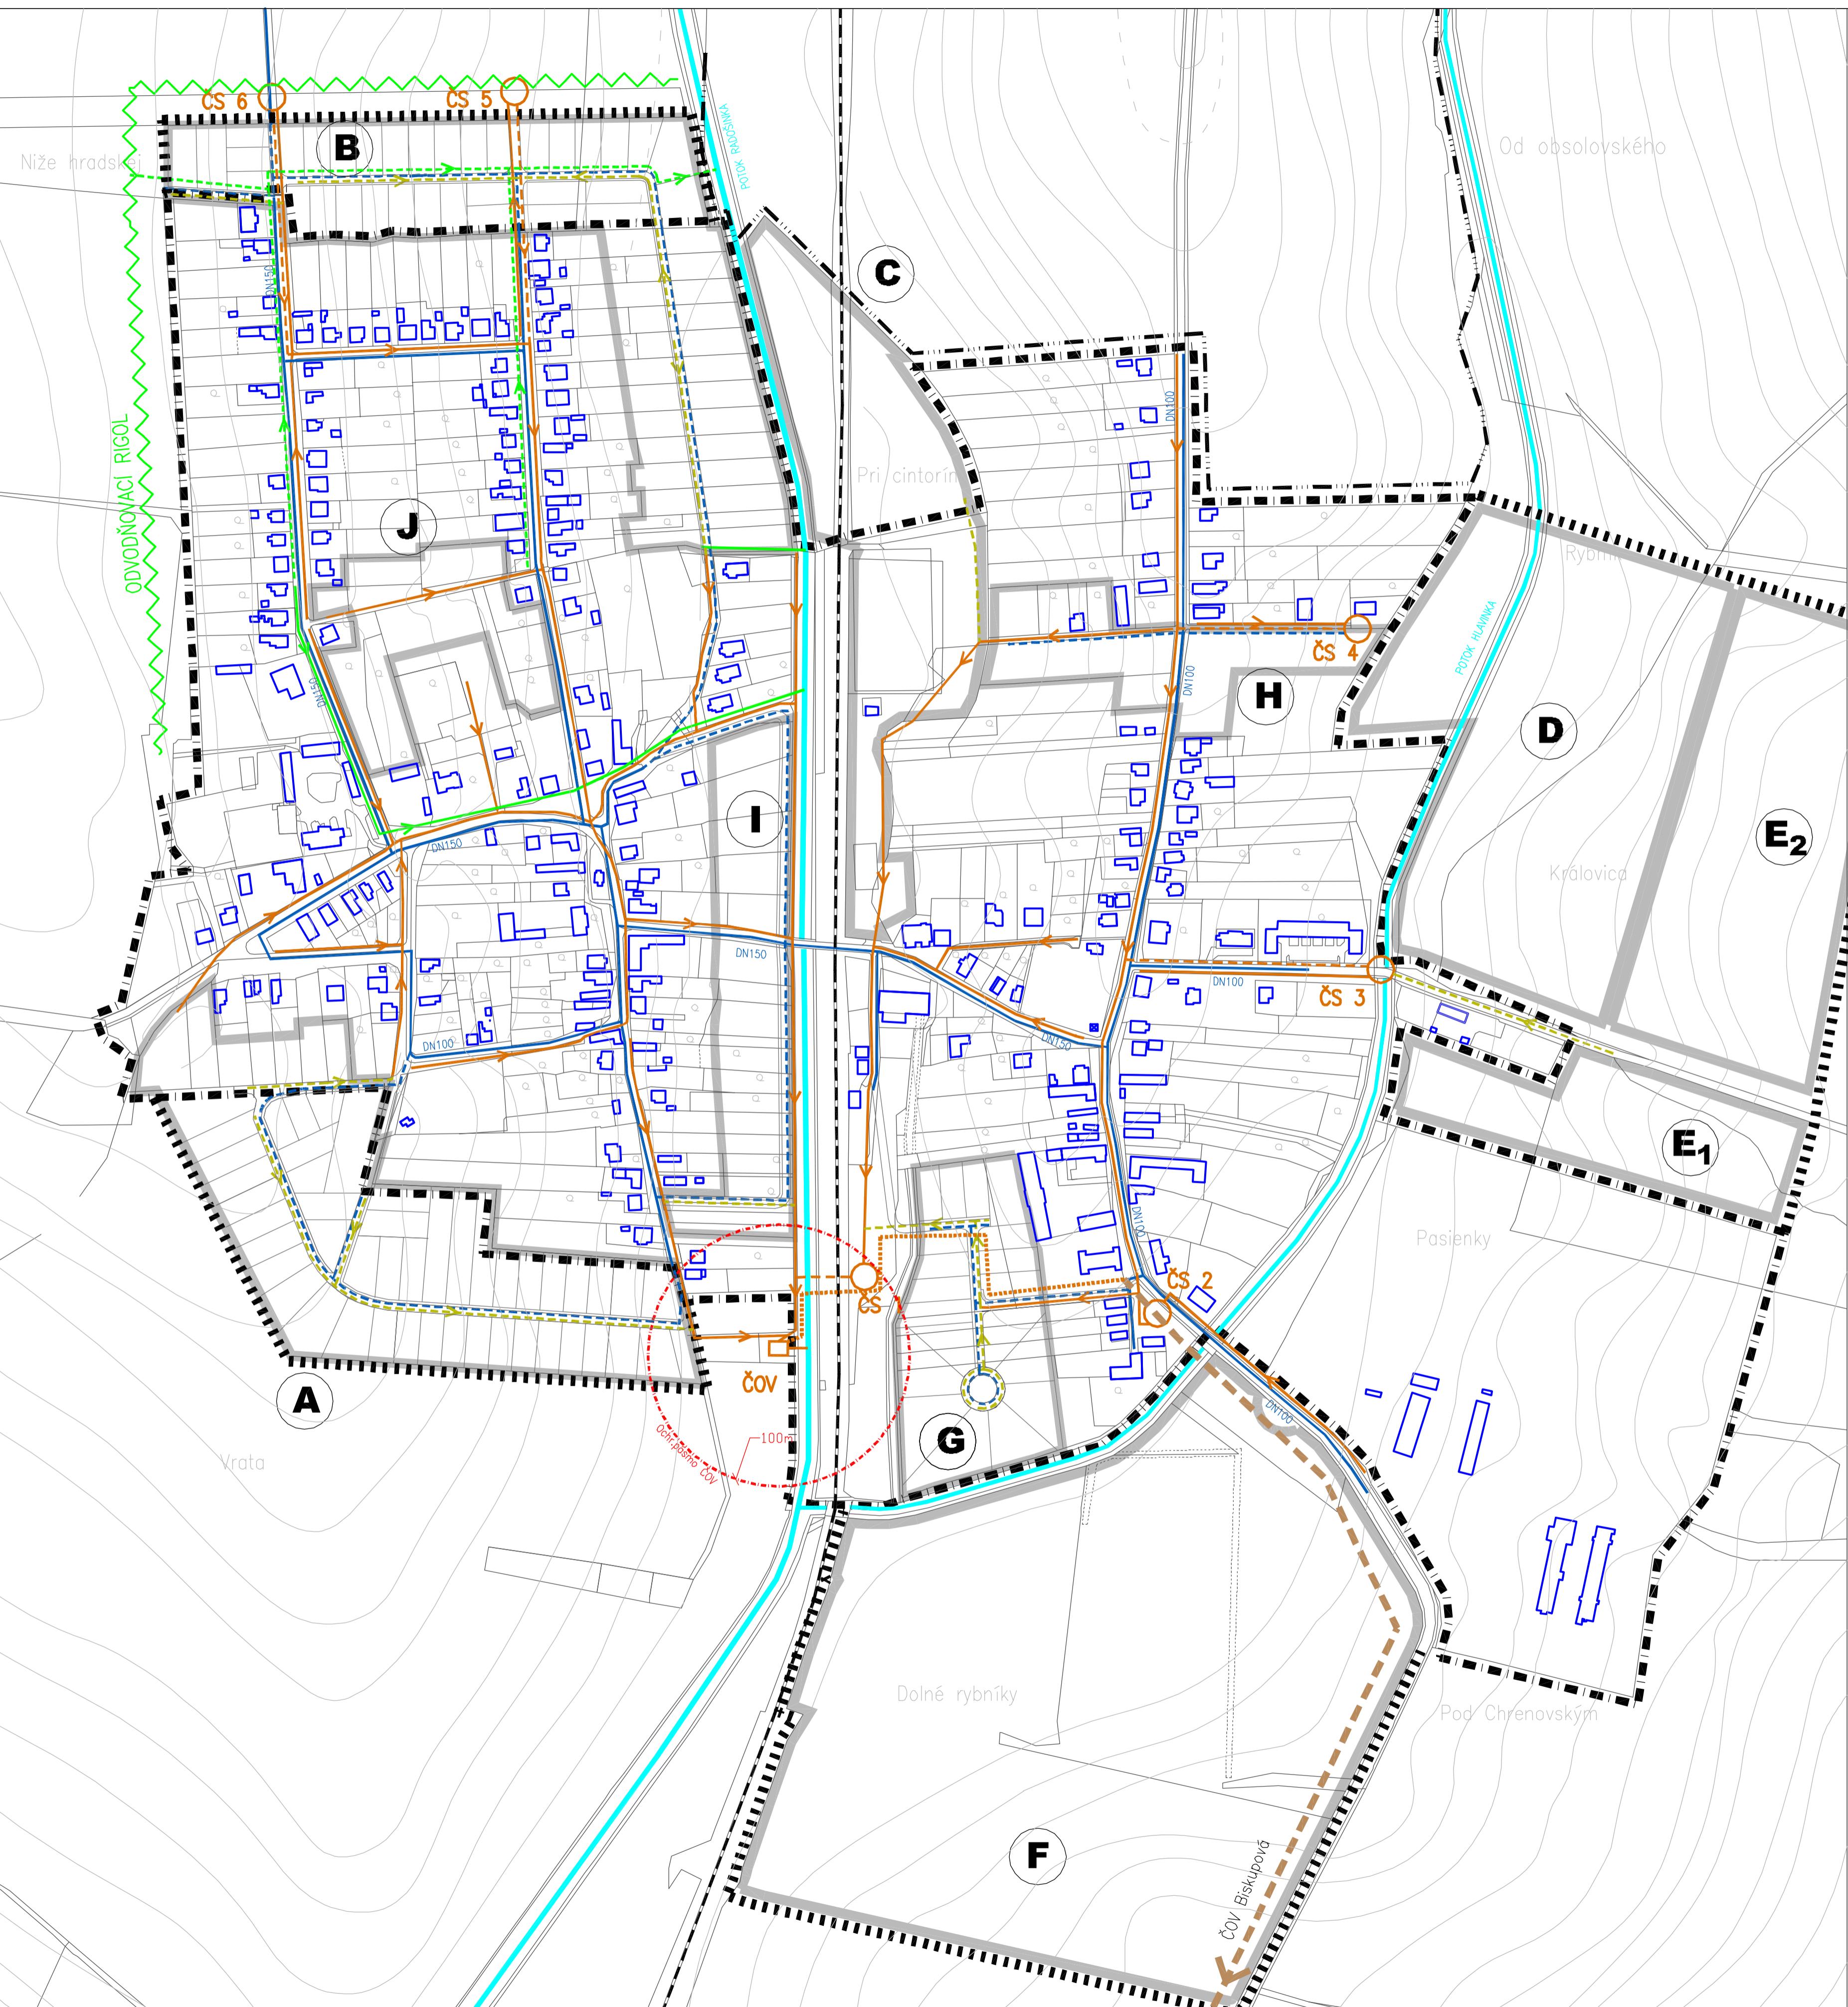


SCHÉMA ROZVOJOVÝCH PLÓCH:



Lokalita A: stavebne pozemky pre individuálnu bytovú výstavbu a parcely pre bytové domy. Časť pozemkov vznikne zo záhrad dlhých záhrad pozemkov výstavbou novej komunikácie.

Lokalita B: Časť pozemkov vznikne zo záhrad dlhých záhrad pozemkov výstavbou novej komunikácie.

Lokalita C: Návrh plánuje vytvoriť miestne kúpalisko so zážemím a parkovaním, doplniť a vytvoriť označené cyklotrasy pre cyklistov a korčuliarov, trasy sú rovnake na využitie pre rekreačnú behu a chôdzu.

Lokalita D: pre rozvoj rekreačno-sportových podnikateľských aktív v obci-podhradí pre využitie miestnych a letného kapacít v danej lokalite s vzdialosťou do pliesa a lúky - pre využitie na rekreačné čeleby miestneho a regionálneho významu - agroturistika s ubytovaním priamo v novovybudovanom areále, pripádne na podnájmne v rodinných domoch a dvorech s využívaním služieb novovybudovaného agroturistického areálu.

Lokalita E1: Pre rozvoj podnikateľských aktív v polohospodárstve a agroturistiku sa ponechajú plachy v susedstve areálu polohospodárskeho družstva.

Lokalita E2: Areal pre rozvoj podnikateľských aktív v polohospodárstve a agroturistikou v riešenom užeri sa počíta s rozvojom novych aktív určených na využitie pre SHR, pripádne iných investorov zaberajúcich za polohospodársku prípravu a zberanie komerčnych podniky súčasne s agroturistikou, t.j. poskytovanie ubytovania a služieb pre využívanie vonného času pre externých návštěvníkov.

Lokalita F: Priemyselný areál pre rozvoj podnikateľských aktív v obci - podmienky pre príchod odrážkárskych investorov s vásčinami nárokov na plasné a ludské kapacity.

Lokalita G: Pozostáva zo stavebnych pozemkov pre individuálnu bytovú výstavbu.

Pozemky vzniknú zo záhrad pozemkov výstavbou - resp. rekonštrukciou existujúcej komunikácie kolmej na cestu III.č. Zbehy-Ripňany-Topoľčany.

Lokalita H: Pozostáva zo stavebnych pozemkov pre individuálnu bytovú výstavbu.

Pozemky vzniknú zo záhrad pozemkov výstavbou novej komunikácie počasého potoka Radolinský po pravej strane. Do územia zasahuje ochranné pásmo zelenice a to ovplyvňuje osadenie budúci objektov rodinných domov.

Lokalita I: Pozostáva zo stavebnych pozemkov pre individuálnu bytovú výstavbu.

Pozemky sú tiežne okolo voľne parcely na existujúcich komunikáciach v západnej časti obce.

Lokalita J: Pozostáva zo záhrad pozemkov výstavbou novej komunikácie s využitím existujúcej komunikácie.

Pozemky vzniknú zo záhrad pozemkov výstavbou novej komunikácie.

Lokalita K: Pozostáva zo záhrad pozemkov výstavbou novej komunikácie.

Pozemky vzniknú zo záhrad pozemkov výstavbou novej komunikácie.

Lokalita L: Pozostáva zo záhrad pozemkov výstavbou novej komunikácie.

Pozemky vzniknú zo záhrad pozemkov výstavbou novej komunikácie.

Lokalita M: Pozostáva zo záhrad pozemkov výstavbou novej komunikácie.

Pozemky vzniknú zo záhrad pozemkov výstavbou novej komunikácie.

Lokalita N: Pozostáva zo záhrad pozemkov výstavbou novej komunikácie.

Pozemky vzniknú zo záhrad pozemkov výstavbou novej komunikácie.

Lokalita O: Pozostáva zo záhrad pozemkov výstavbou novej komunikácie.

Pozemky vzniknú zo záhrad pozemkov výstavbou novej komunikácie.

Lokalita P: Pozostáva zo záhrad pozemkov výstavbou novej komunikácie.

Pozemky vzniknú zo záhrad pozemkov výstavbou novej komunikácie.

Lokalita Q: Pozostáva zo záhrad pozemkov výstavbou novej komunikácie.

Pozemky vzniknú zo záhrad pozemkov výstavbou novej komunikácie.

Lokalita R: Pozostáva zo záhrad pozemkov výstavbou novej komunikácie.

